



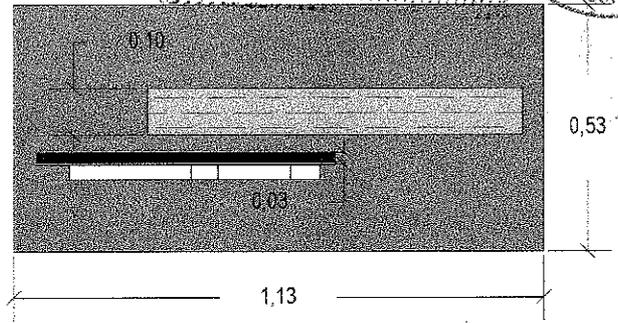


PLANTA

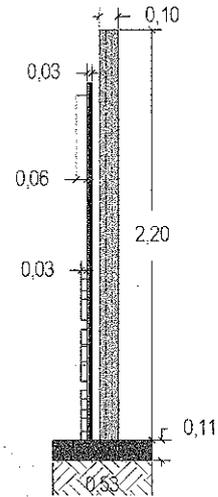

VISTA LATERAL DERECHA



VISTA FRONTAL

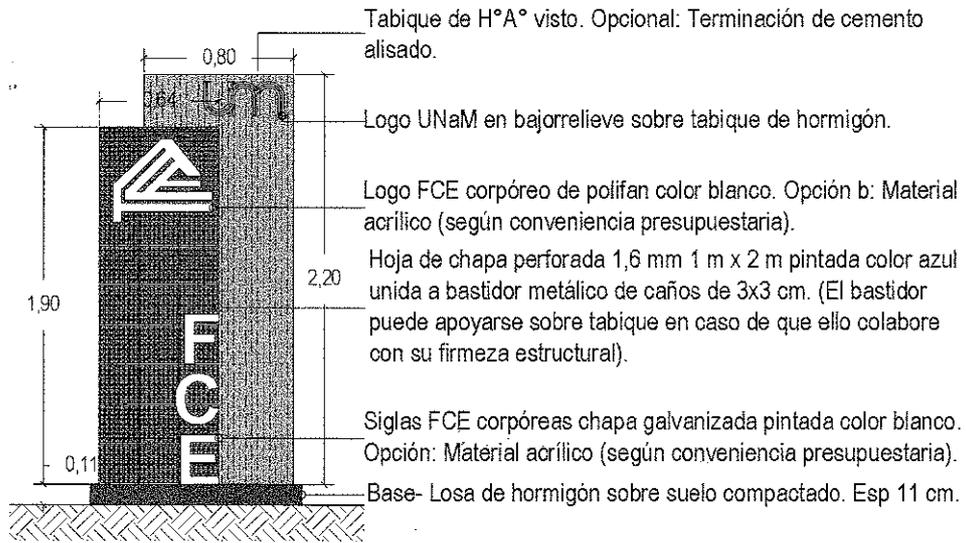


 UNIVERSIDAD NACIONAL DE MISIONES		LICITACIÓN N°	
OBRA: PROPUESTA TÓTEM FCE - CAMPUS		PLANO N°: <div style="font-size: 48px; text-align: center;">01</div>	
UBICACIÓN: RUTA 12 - Km 7 1/2 - POSADAS, MISIONES	ESCALA: VARIAS		
PLANO: ARQUITECTURA (Render + Información técnica)	PROGRAMA:		
PROYECTO: D.C.U.	COORDINADOR: D.C.U.	VISÓ: TABBIA, Eduardo A.	FECHA: AGOSTO 2023



U. Na. M.
 Facultad de Ciencias Económicas
 Expediente N° 02

U. Na. M.
 Facultad de Ciencias Exactas y Naturales
 REFOLIADO N.º 03

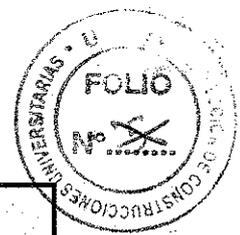

TOTEM DE GRADUADOS F.C.E. UNaM

R/I	DESIGNACIÓN	Unidad
1	TAREAS PRELIMINARES	
1.1	Cartel de Obra	gl.
1.2	Vallado y señalización de seguridad	gl.
1.3	Replanteo	gl.
1.4	Varios (especificar)	
2	MOVIMIENTO DE SUELO	
2.1	Excavación	m3
2.2	Nivelación y compactación	m2
2.3	Varios (especificar)	
3	HORMIGÓN	
3.1	Base de zapata aislada de H°A°	m3
3.2	Tabique de H°A° 2,2x0,80x0,10	m3
3.3	Hormigón ripio sucio armado esp 12 cm	m2
3.4	Varios (especificar)	
4	HERRERÍA	
4.1	Caño de hierro 30x30x2 mm para bastidor de chapa perforada	ml.
4.4	Chapa perforada 1,6mm - Hoja De 1000 X 2000 mm	U
4.5	Varios (especificar)	
5	SENALETICA	
5.1	Letras y logos corpóreos de polifan	gl.
5.2	Varios (especificar)	
6	PINTURA	
6.1	Esmalte sintético (3 en 1) azul sobre elementos metálicos	m2.
6.2	Pintura latex impermeabilizante Sika Acryl P/muros 20lts	m2.
6.3	Varios (especificar)	
7	DERECHOS, SEGUROS Y VARIOS	
7.1	Derechos y Seguros	gl.
7.2	Higiene y Seguridad Laboral	gl.
7.3	Limpieza de obra (parcial y final)	gl.
7.4	Planos conforme a obra	gl.
7.5	Varios (especificar)	

Tótem
✕

MÓDULO A

MÓDULO F

ECÓNÓMICAS
EDIFICIO
EXISTENTE

MÓDULO C

